


PLANIMETRIA DEI LOCALI    Scala 1:100  
SITUAZIONE ESISTENTE / ANTE OPERAM

PIANTA PIANO TERRA

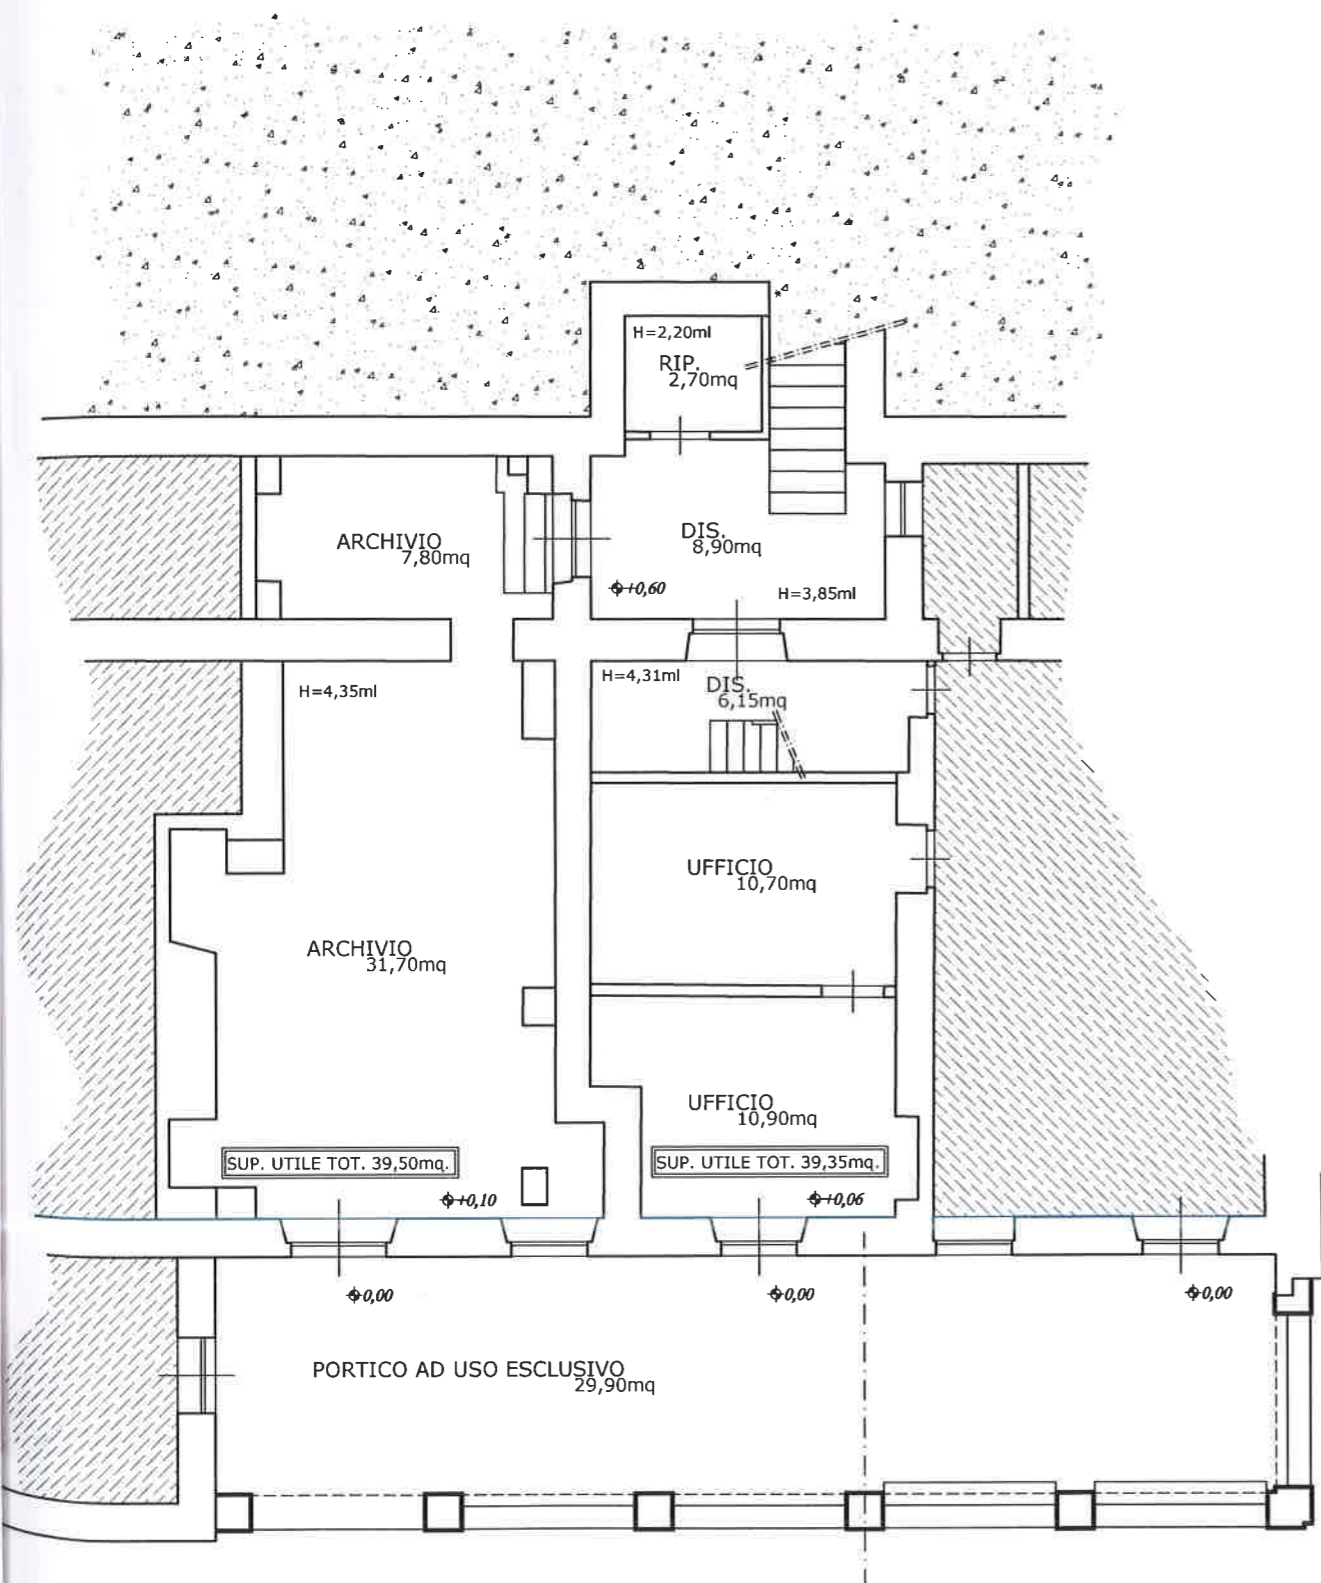

PIANTA PIANO AMMEZZATO

